

Achtung, nicht abgenommene Treppe  
günstig abzugeben !

mit Ausführung und Preis  
einverstanden

Datum, Unterschrift

Kiel, 27.03.06

Bvh.: **Langenhorn**  
Auftr.-Nr.: **06180180**  
Ansprechp.: **Herr Weich**  
Telefon.: **0160-4458351**

**Angebot**

Anzahl.....	1				
Ausführung.....	volleingestemmte Holzwangentreppe				
Lauf.....	1/4 gewendelt				
Steigungen.....	14	14	119,29	€	1.670,06
Setzstufen.....	14 Stk.Detail 8 A	14	25,00	€	350,00
Geländer.....	ohne	14	-13,43	€	-188,02
Pfosten Antritt.....	ohne	1	-43,97	€	-43,97
Pfosten in Wendlung....	ohne	1	-27,65	€	-27,65
Pfosten Austritt.....	GP 80				
Brüstungsgeländer.....	nein				
Wandhandlauf.....	Lauf 1+2, außen GH 50, inkl.Halter				
		14	22,10	€	309,40
Holzart+Stärke Stufen..	Buche keilgezinkt bunt, ca 40 mm				
Holzart+Stärke Wangen..	Buche keilgezinkt bunt, ca 40 mm				
Oberflächenbehandlung..	farblos endlackiert				
Tr. von unten sichtbar..	ja				
Deckenlochverkleidung..	nein				
Kindersicherungsleisten:	nein				
Wangenverleistung.....	Außenwange Lauf 2, oben und unten				
	(3700+1300)x120x18 mm				
	(4200+1000)x70x4 mm				
		1	74,00	€	74,00
Montage Arktic.....	nein				
Montagetechnik.....	Spax von unten Detail 4 B				
Nächstm. Liefertermin..	zur Zeit KW / 17 / 2006				
30% Rabatt auf Treppe..				€	-643,15
Summe.....				€	1.500,67
16% Mwst.....				€	240,11


Preis inkl. MwSt. ....: € 1.740,78

Verbindlicher Liefertermin erfolgt nach Freigabe.Vorbehaltlich das alle vor der Lieferwoche  
fälligen Rechnungen auf unserem Konto eingegangen sind

**Zahlungsbedingungen: 100% bei Lieferung in bar**

Es gelten unsere allgemeinen Geschäftsbedingungen, die wir Ihnen auf Wunsch gerne zusenden.

Holz ist ein Naturprodukt. Farb- und Strukturunterschiede sind bei Massivholztreppe  
kein Reklamationsgrund.

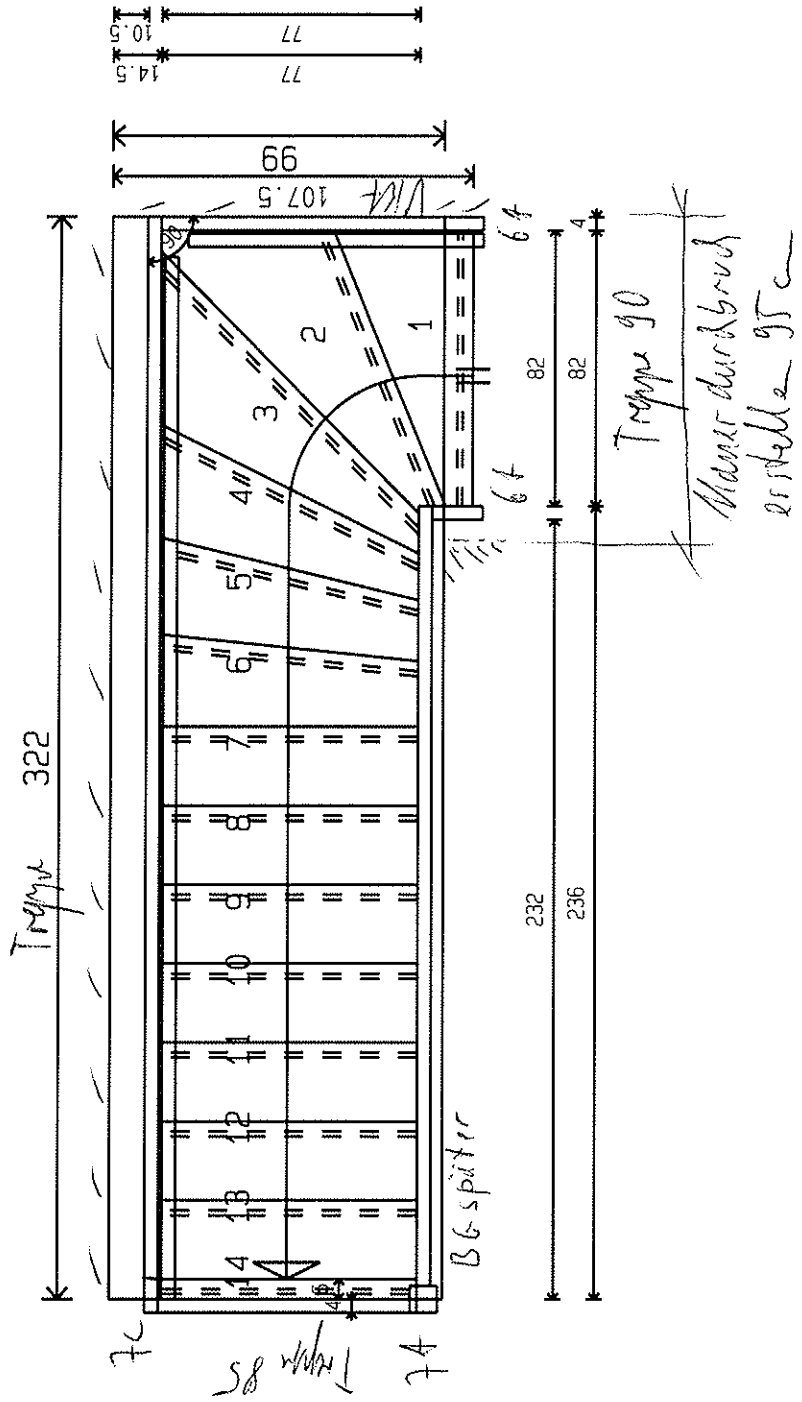

*Einverständn. der Dat. von Unterschrift*

Gesamthöhe : 275.5  
 Fussboden oben : 0  
 Fussboden unten : 0  
 Deckenstärke : 16.7  
 Kopfhöhe : 232  
 Neigungswinkel : 39.9  
 Auftrittsweite : 23.5  
 Steigungstiefe : 19.68  
 Wangenstärke  
 : Ausser : 4/4  
 : Innen : 4/4  
 Stufenstärke : 4

Holzart Wange : BUCHE KEIL.B.  
 Holzart Stufe : BUCHE KEIL.B.  
 Holzart Frosse : BUCHE KEIL.B.  
 Holzart Pfosten : BUCHE KEIL.B.

Bauherr :  
 Architekt : Herr Ballnus  
 Bauvertr. : Langenhorn  
 Konstruktör :

*Satzschub 84*

ARCTIC-HOLZBAUTECHNIK  
 Holzkoppe Weg 11  
 24118 Kiel  
 Tel. 0431/54442-13  
 Fax. 0431/5444333

2121  
 2017  
 2112  
 2114

Auftragsnummer : Langenh1      Zeit : 09:34      Datum : 24.03.1906      Maßstab : 1 : 22.5